



**Amt für Digitalisierung, Breitband und Vermessung
Vilshofen an der Donau - Außenstelle Passau -**


Giselastraße 14
94032 Passau

Auszug aus dem Liegenschaftskataster

Flurkarte 1 : 1000
zur Bauvorlage nach § 7 Abs. 1 BauVorIV
Erstellt am 03.05.2023

Flurstück: 191
Gemarkung: Haidenhof

Gemeinde: Stadt Passau
Landkreis: Kreisfreie Stadt
Bezirk: Niederbayern

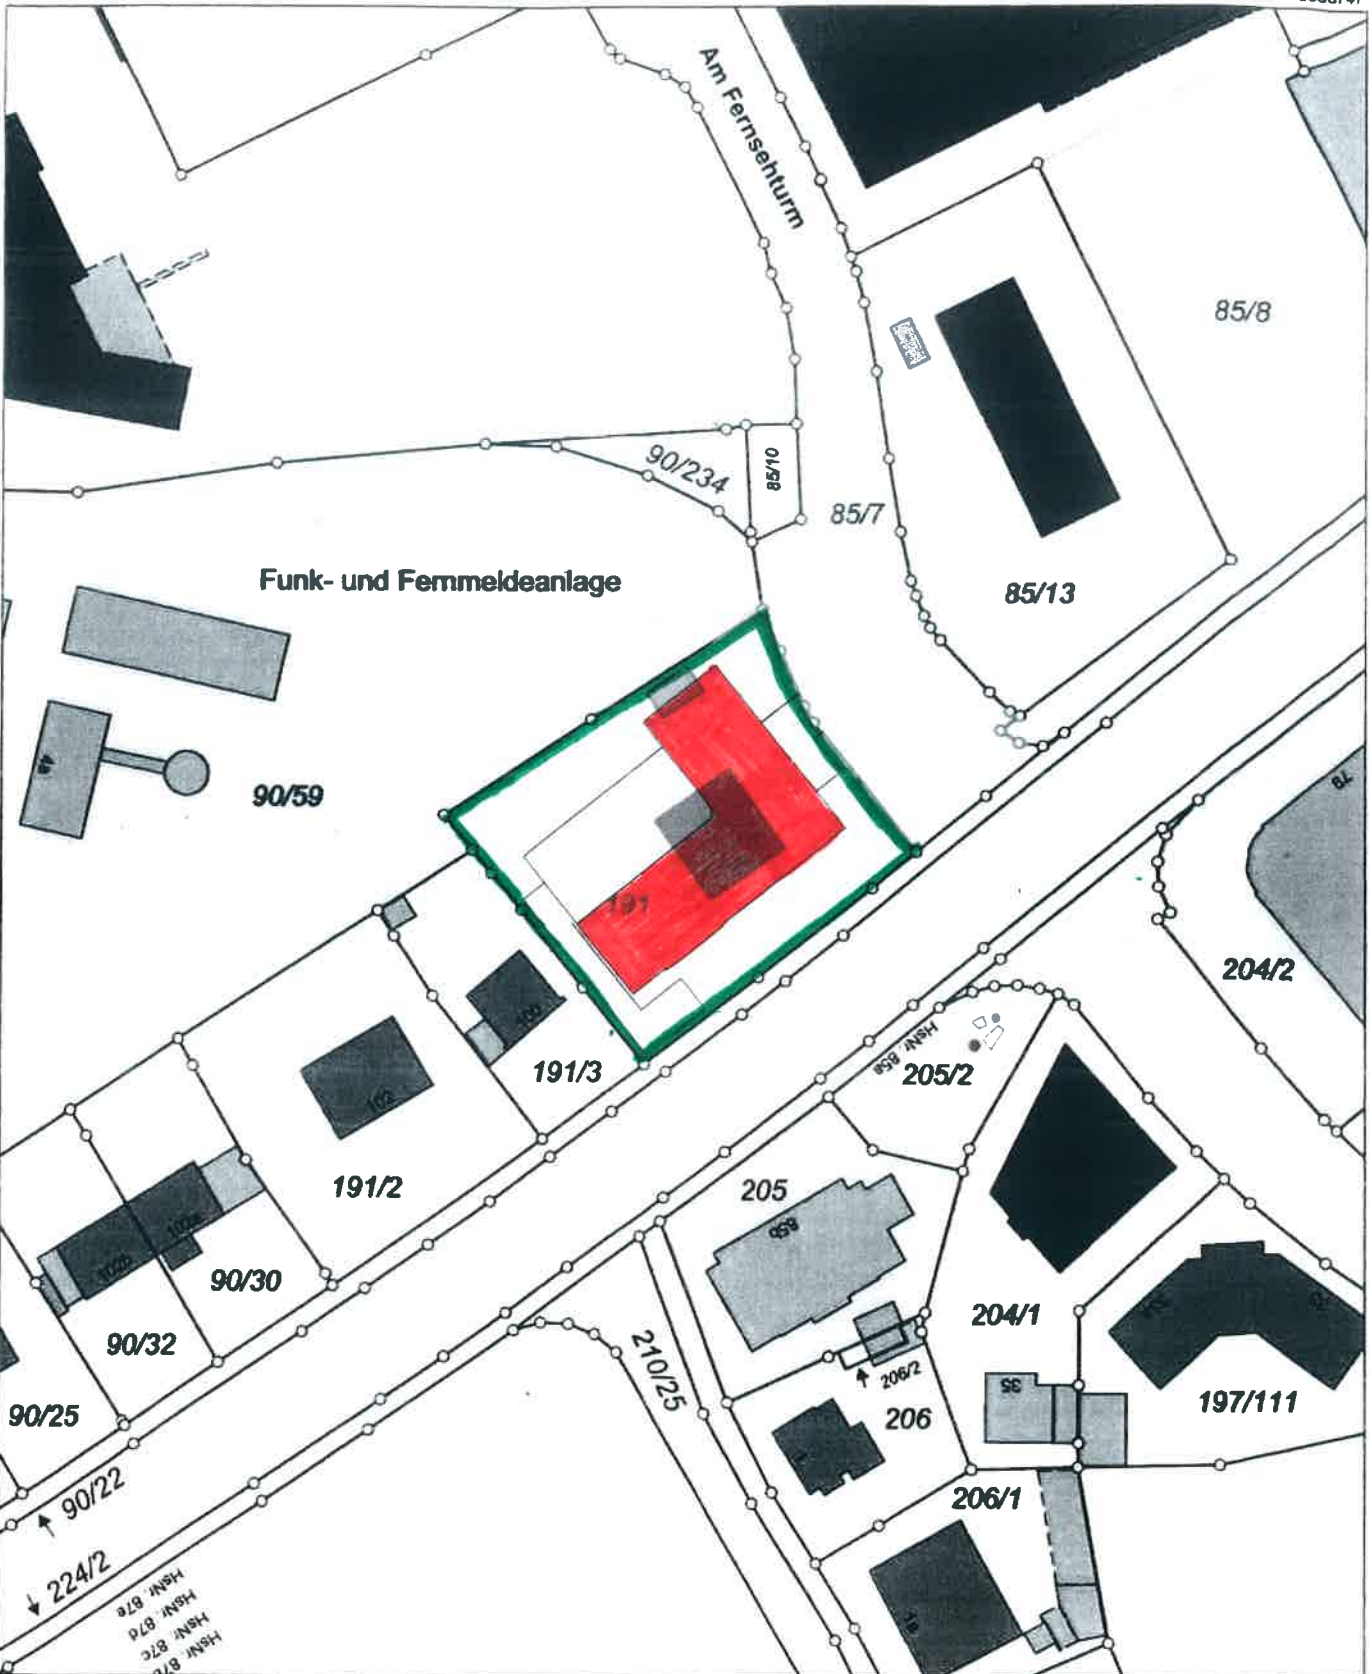

5388747

32827201

32827021

5388527

Maßstab 1:1000 0 10 20 30 Meter

Vervielfältigung nur in analoger Form für den eigenen Gebrauch.
Zur Maßentnahme nur bedingt geeignet.

Geschäftszeichen: jahn

**Amt für Digitalisierung, Breitband
und Vermessung Vilshofen an der Donau
- Außenstelle Passau -**

Stempel und Unterschrift der abgebenden Stelle